







Rez-de-Chaussée



Façade Nord-Est



Façade Nord-Ouest

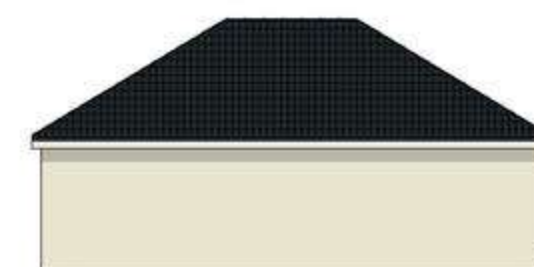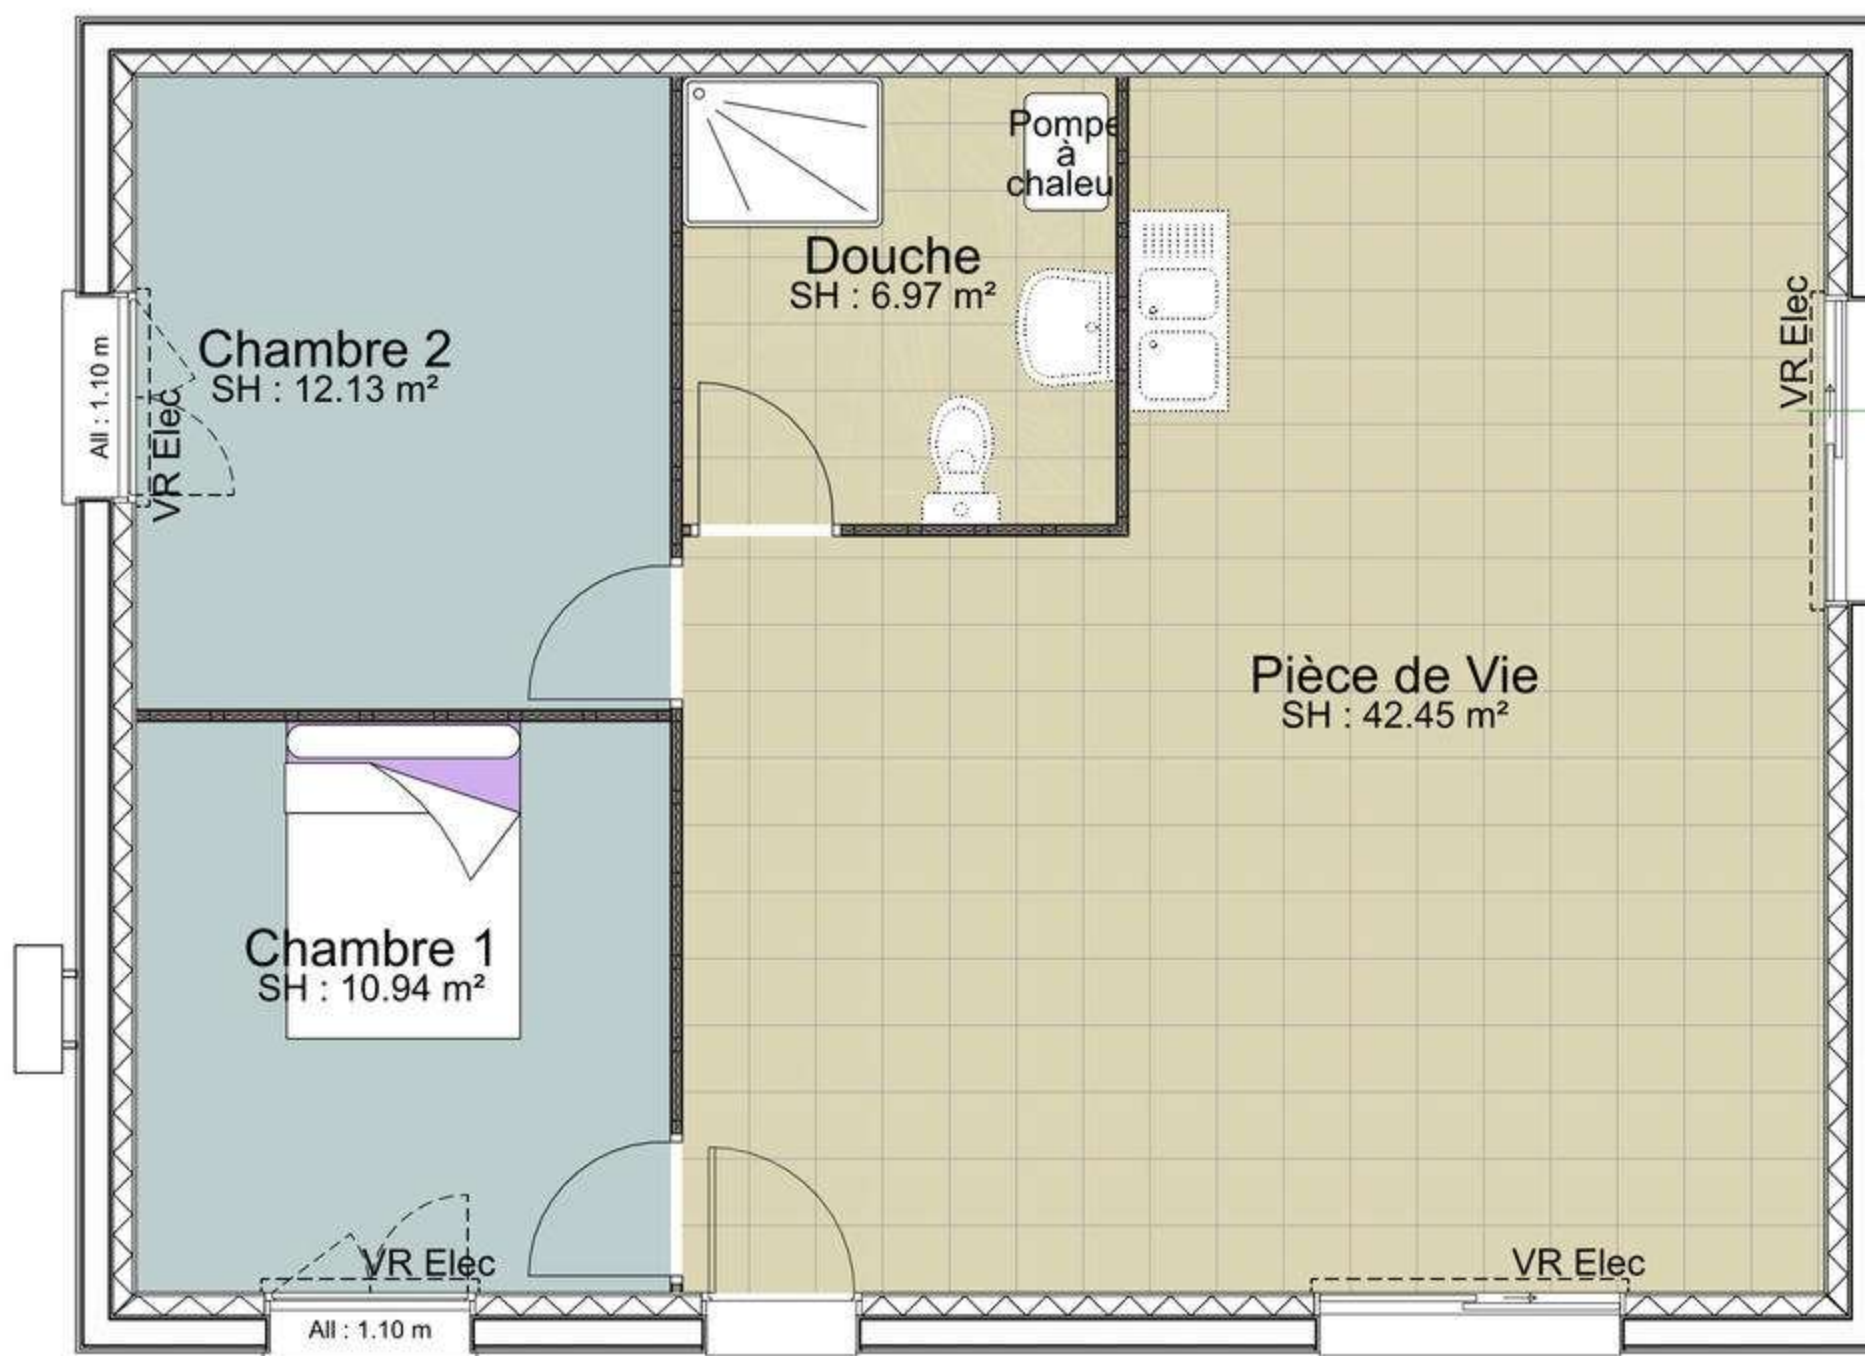

Façade Sud-Ouest



Façade Sud-Est

TABLEAU DE SURFACES

REZ-DE-CHAUSSEE				
	S. HABITABLE	S. ANNEXE	S. GARAGE	S. OUVERTE
Chambre 1	10,94 m ²			
Chambre 2	12,13 m ²			
Douche	6,97 m ²			
Pièce de Vie	42,45 m ²			
Total REZ-DE-CHAUSSEE	72,49 m ²			
Total Projet	72,49 m²			

et

code : dessiné par : CL

le : 10/06/25

N° projet : 1066

Présentation maison

LES
MAISONS CLÉROISES



et	code :	dessiné par : CL	le : 10/06/25	
	N° projet : 1066	Façades		
				1/100